Detail 1, 1:20

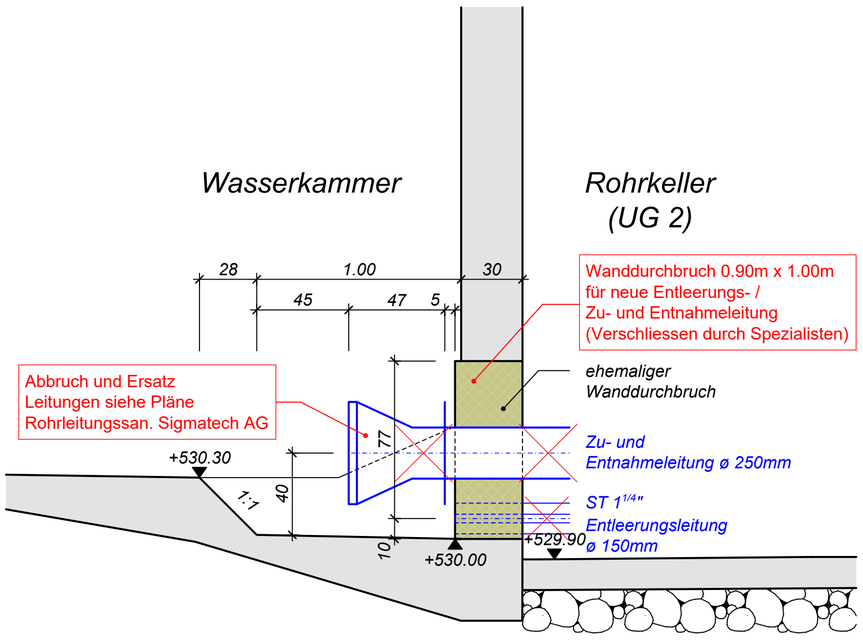

Grundriss UG 2 1:100

Konzept Rohrleitungssanierung
siehe Plan Sigmatech AG

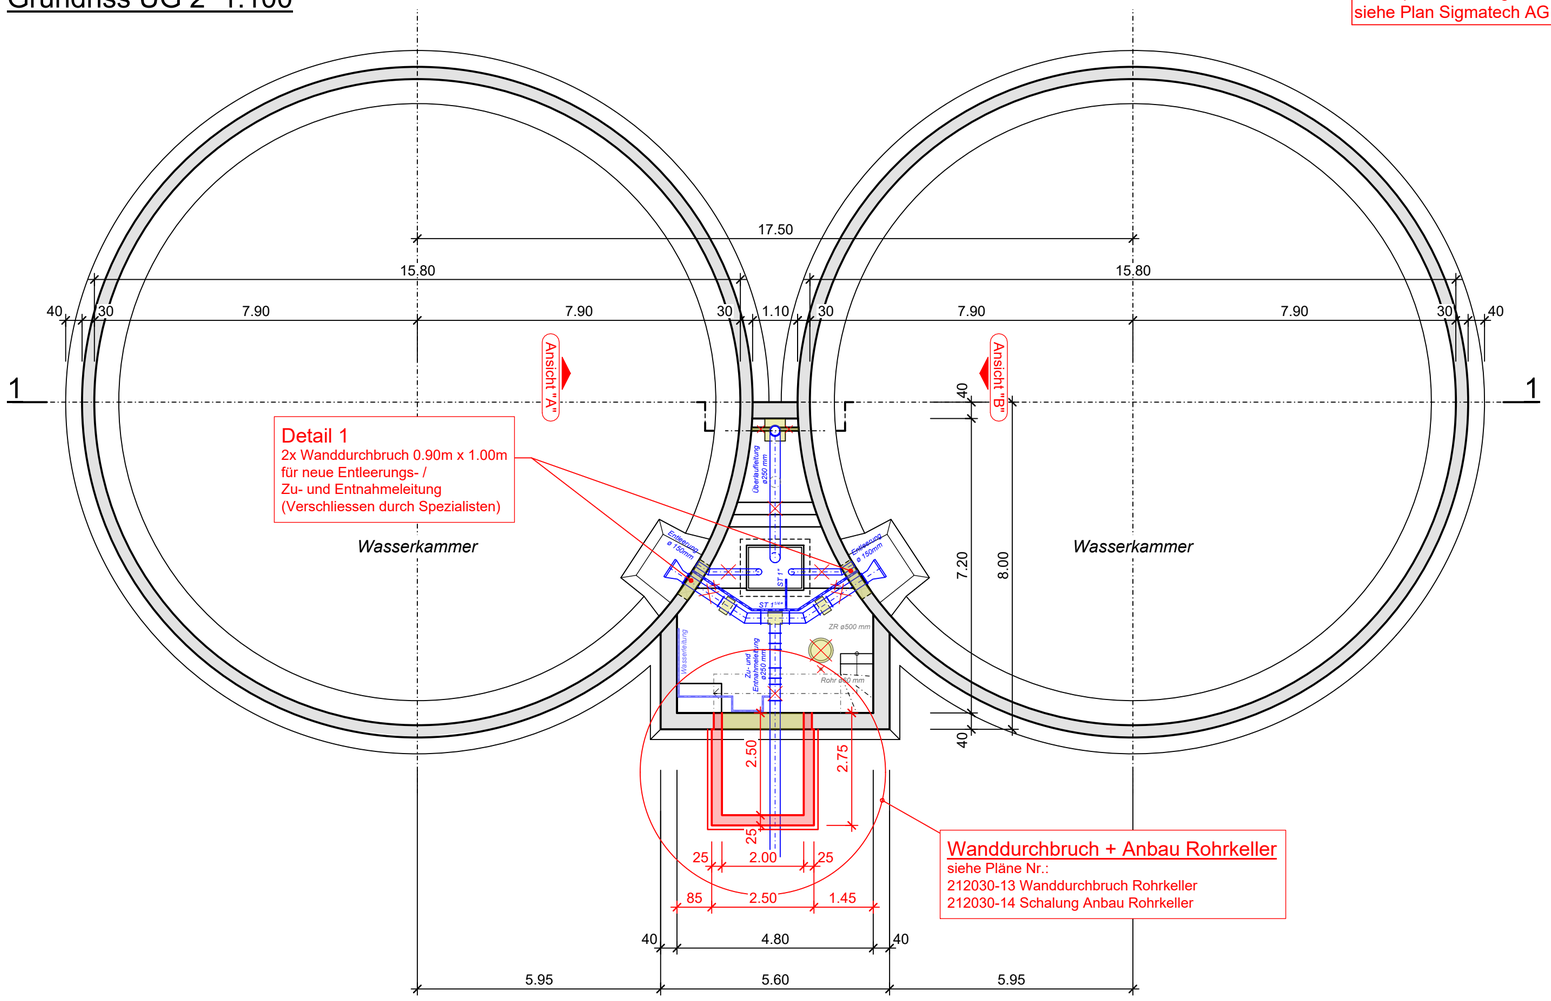

Schnitt 1-1 1:100

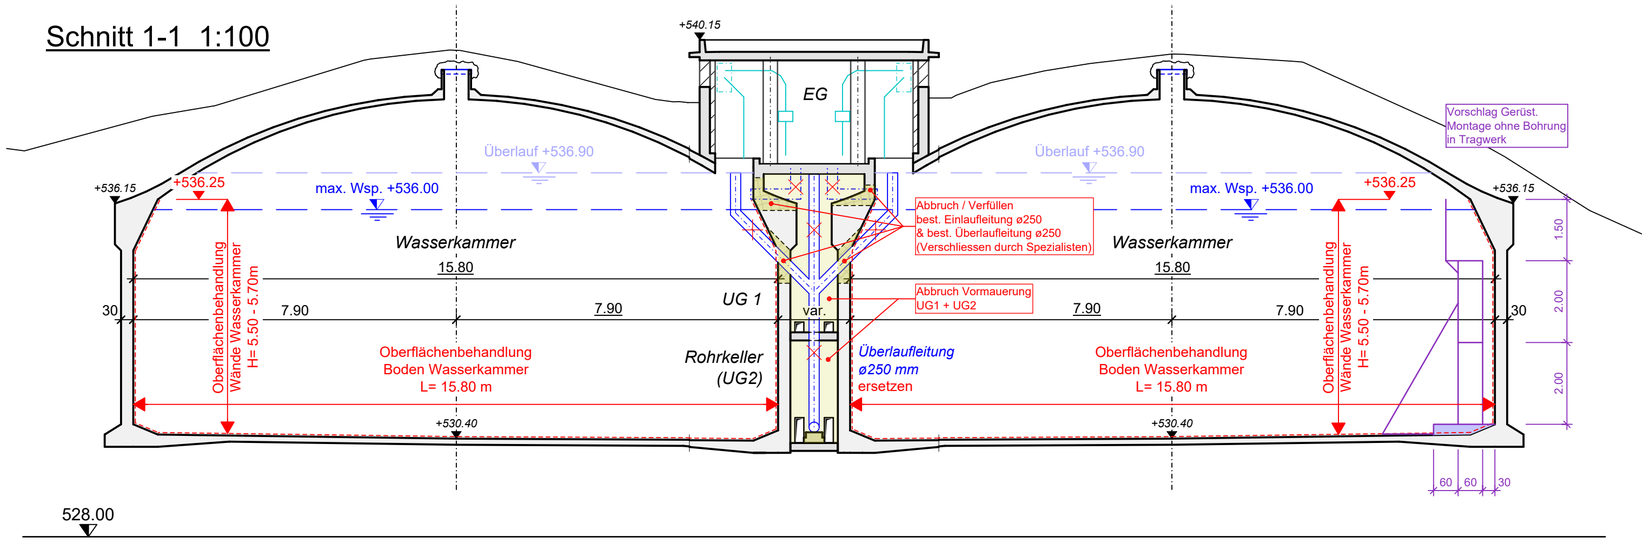

Ansicht "A" 1:100

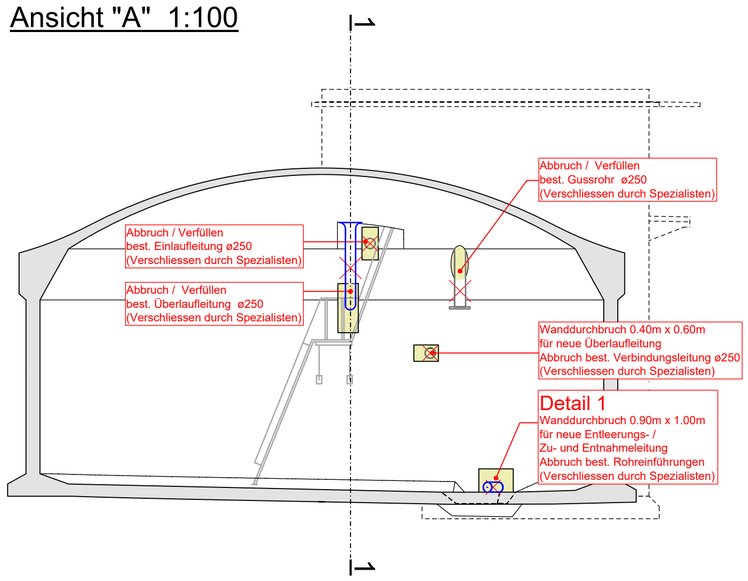

Ansicht "B" 1:100

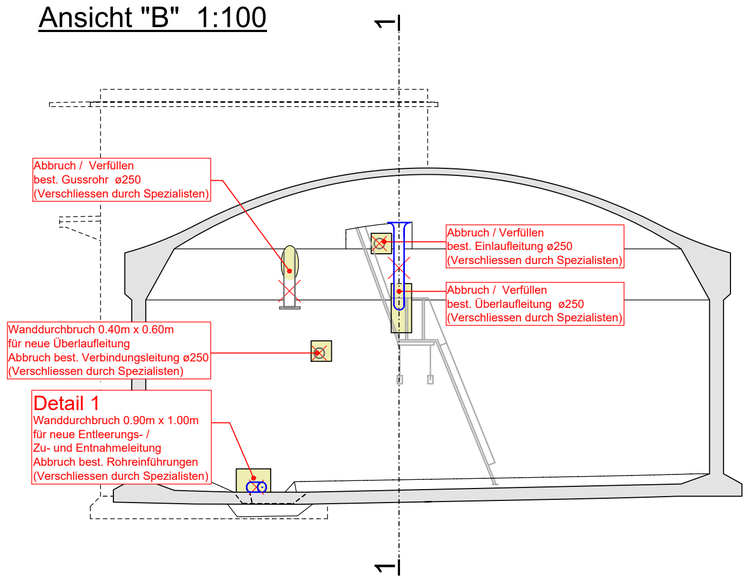

Kanton Luzern

Gemeinde Emmen

Sanierung Reservoir Schluchen (1951)

Bauprojekt

Einwohnergemeinde Emmen; Wasserversorgung Rüeggisingerstrasse 22, 6021 Emmenbrücke	Datum: 21.10.2021	Massstab: 1:100 / 1:20
Massnahmen Wasserkammern Grundriss und Schnitte 1:100 / 1:20	Änderungen	Gez. rl Vis. smü Format: 60/63
	212030	Plan Nr. 11

Ingenieurbüro ZEO AG
Gerliswilstrasse 74
6020 Emmenbrücke

Telefon 041 280 13 12
E-Mail emmenbruecke@zeo.ch

ZEO AG
INGENIEURBÜRO
Emmenbrücke · Giswil · Alpnach Dorf · Stansstad · Engelberg · Kägiswil